SCHNITT I–I

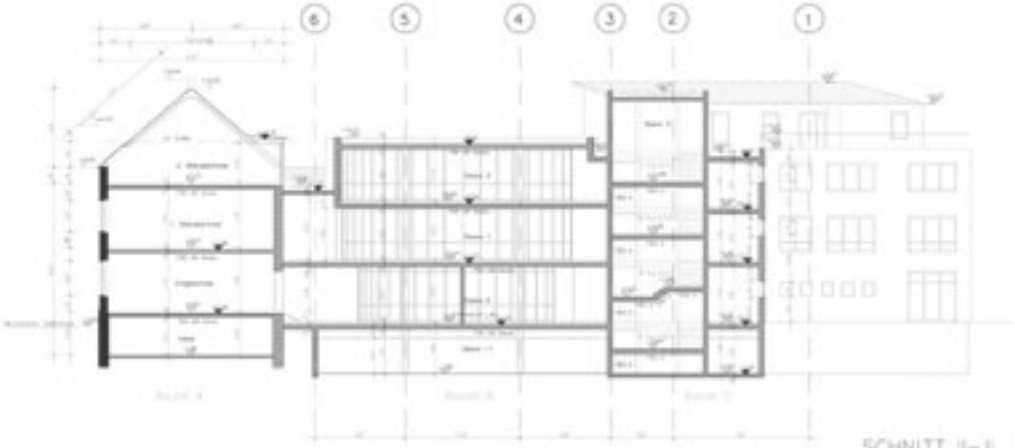

SCHNITT II–II

SCHNITT III–III

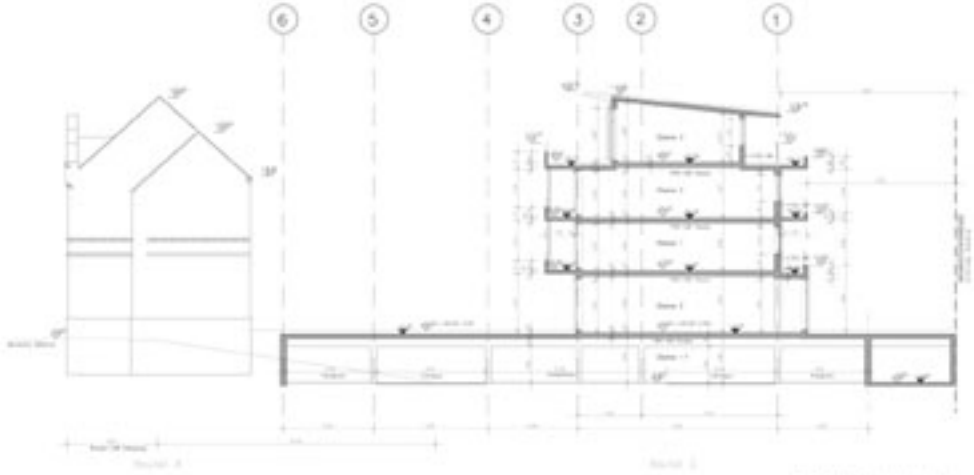

SCHNITT IV–IV

LEGENDE

BRANDSCHUTZANFORDERUNGEN

Tragende u. aussteifende Wände, Pfeiler, Stützen	F 90-AB
Treppenläufe	F 90-AB
Treppenraumwände, innen	F 90-A Brandwiderstand
Wände von Sonderräumen	F 90-A
Gebäudeabschlusswände	Brandwand F 90-A
Lastabtragende Unterzüge	F 90-AB
Decken	F 90-AB
Treppenläufe u. -podeste	F 90-A
Nichttragende Außenwände und Teile tragender Außenwände (o.B. Brüstungen)	F 30 aus A

Planungsbüro: BAUKONTRAG

Projekt: Neubau eines Wohn- und Geschäftshauses
Hilfiker Tischlerei
Hüttwil, Bahnhofstr. Gebäude
8536 Landschaft Schlatt

Plan-Nr.: 108

Zeichnung: SCHNITTE I – IV

Maßstab: 1 : 100

Blattgröße: 70 x 70 cm

Datum: 30.09.2022

Bauherr

Hilfiker Tischlerei GmbH
Hüttwil, Bahnhofstr. 8
8536 Landschaft

Tel. 052 371 – 4756 0

JOSEF WEDER
ARCHITEKTURBÜRO

Planer | Architekt

Tannenstrasse 8 Tel. 052 – 3722
8536 Hüttwil Fax 052 – 3722